PROFILO

1:2000/200

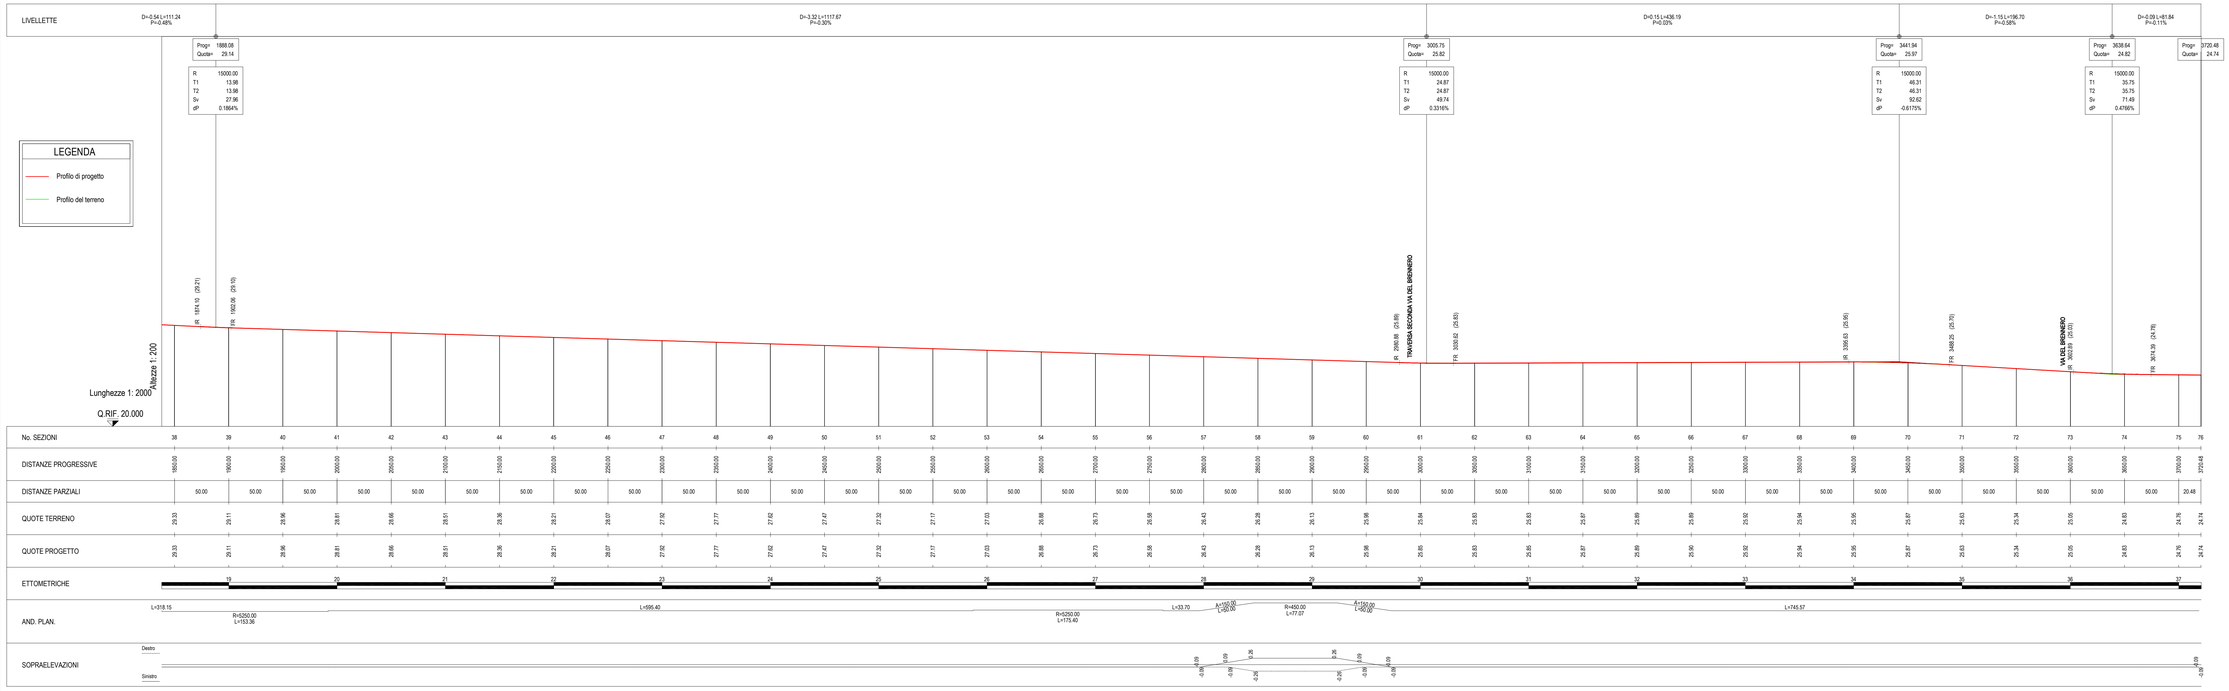

| | | |